
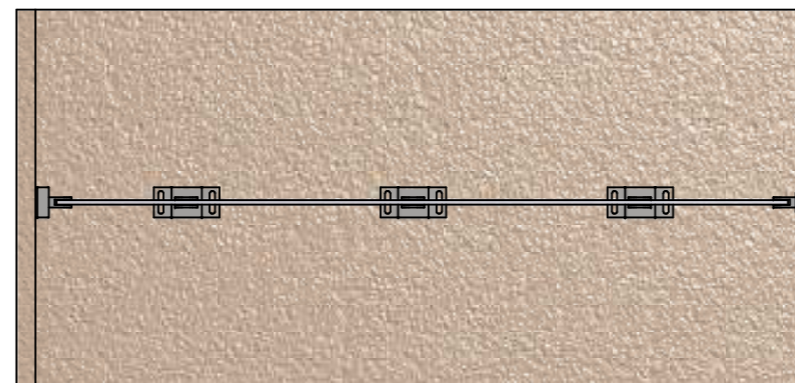
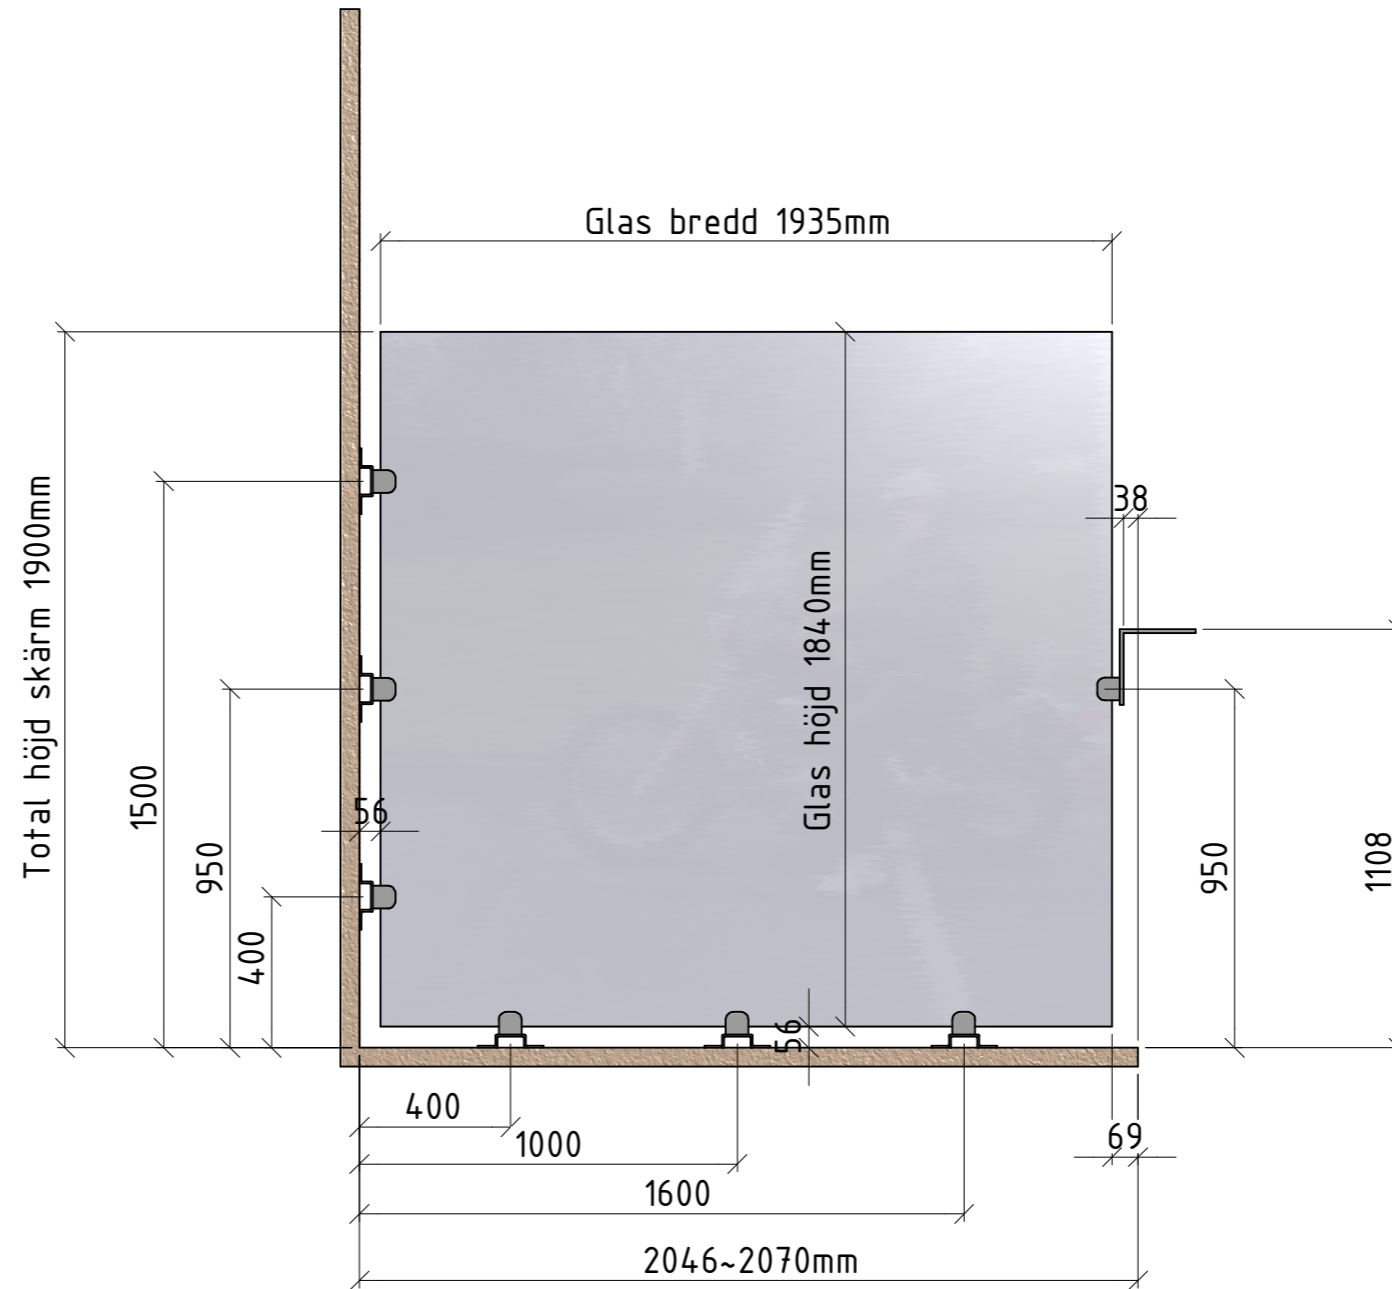



Förslag Mellanskärm enligt Arkitekts önskemål

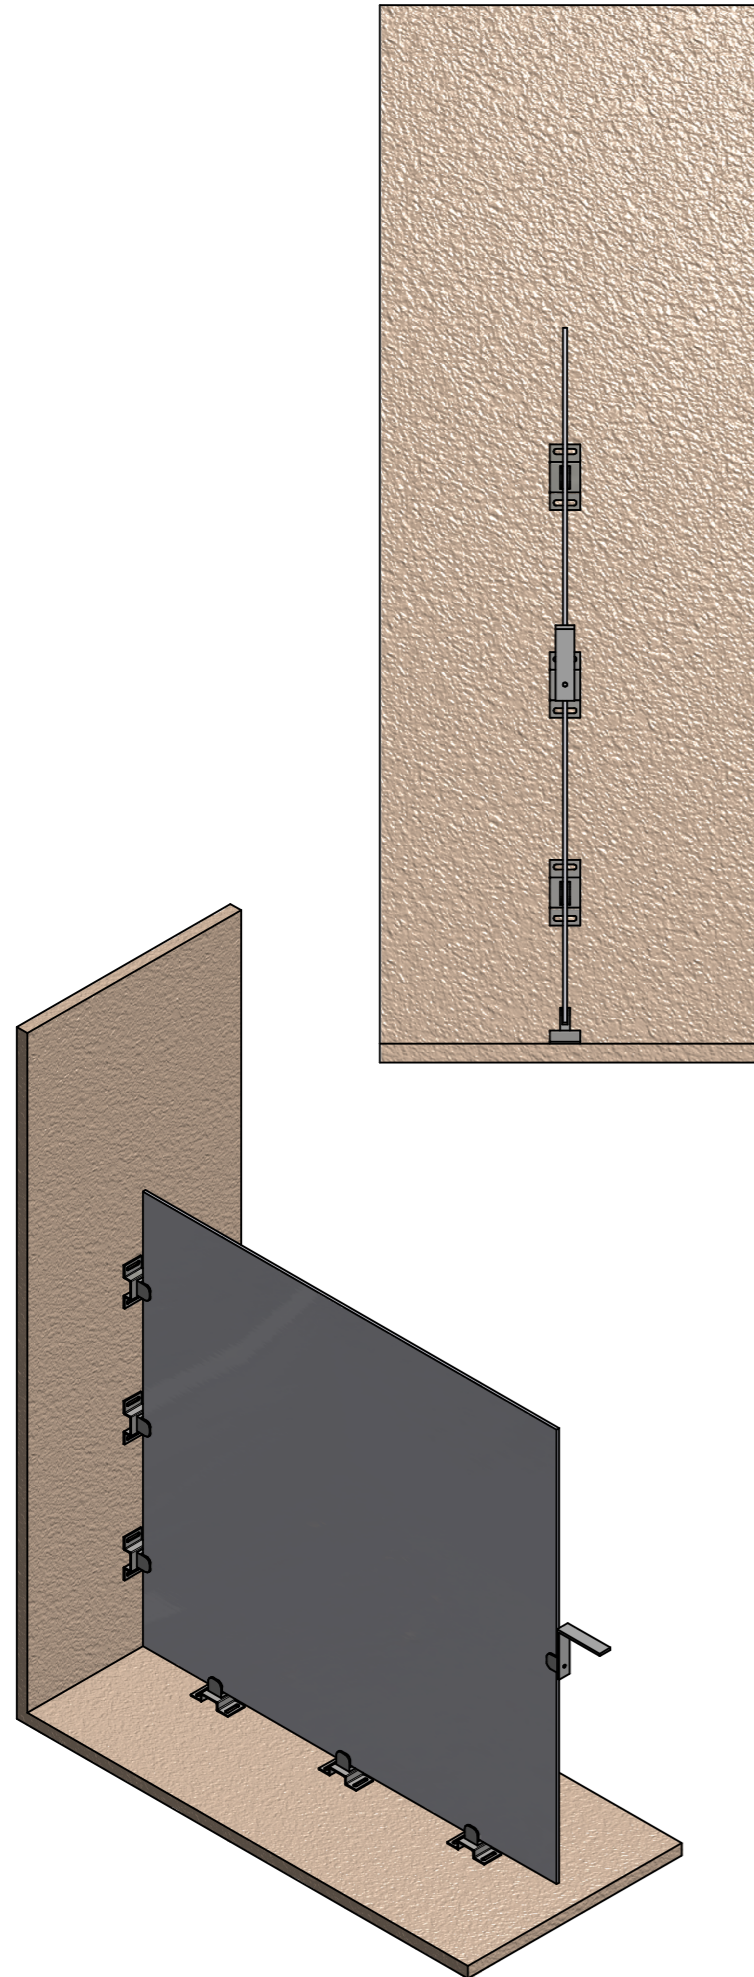

Rostfria klämfästen och byglar.
Glas enligt konstruktör:
20,76mm lamellglas slipade kanter
runt om opal vit

 Rewot AB tel 0589 198 65 Box 121 fax 0589 198 85 732 22 Arboga info@rewot.se www.rewot.se		STATUS			
		Förslagsunderlag			
PROJEKTANSVARIG	DESIGN	INTERNT NUMMER	PROJEKTNUMMER	DATUM	
Christian Engberg	C.E	400	400	2013-11-11	
PROJEKTERINGSANSVARIG		BESTÄLLARE			
		Skanska			
PROJEKTANSVARIG		PROJEKT			
Christian Engberg		Kviberg Kv. 6			
		Förslag utförande mellanskärm enligt Arkitekt			
PROJEKTERINGSANSVARIG		LITT./DET.			
PROJEKTANSVARIG	TELEFON	ORIG. FORMAT	SKALA	RITNINGNUMMER	REV.
Christian Engberg	070-283 48 20		1 : 20	F400-1	