

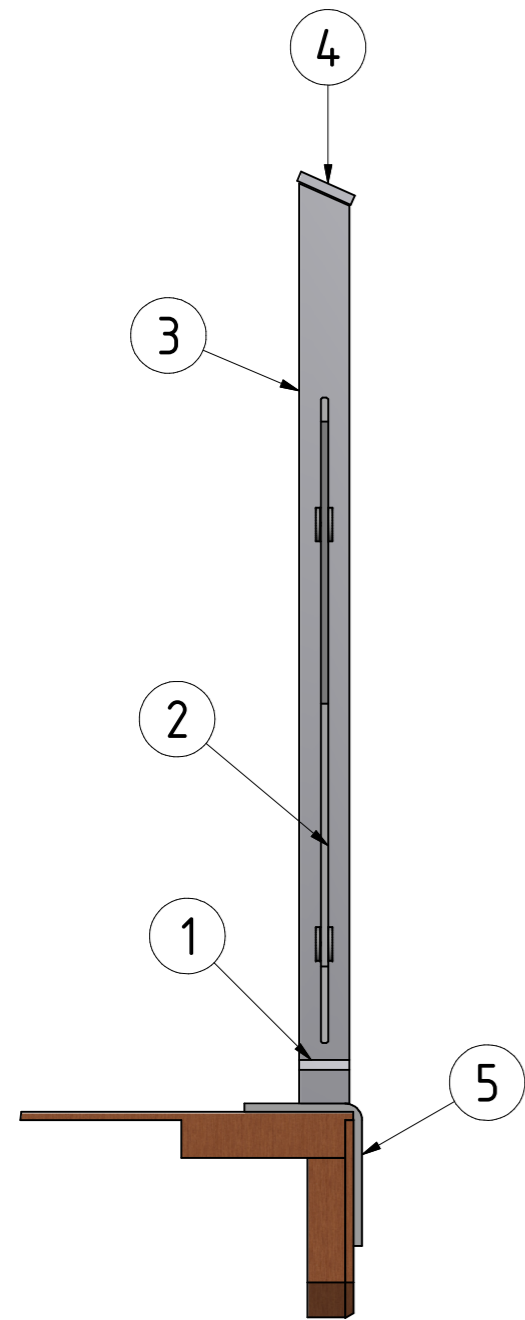


Behrn Arena



Räckets totala längd 51420

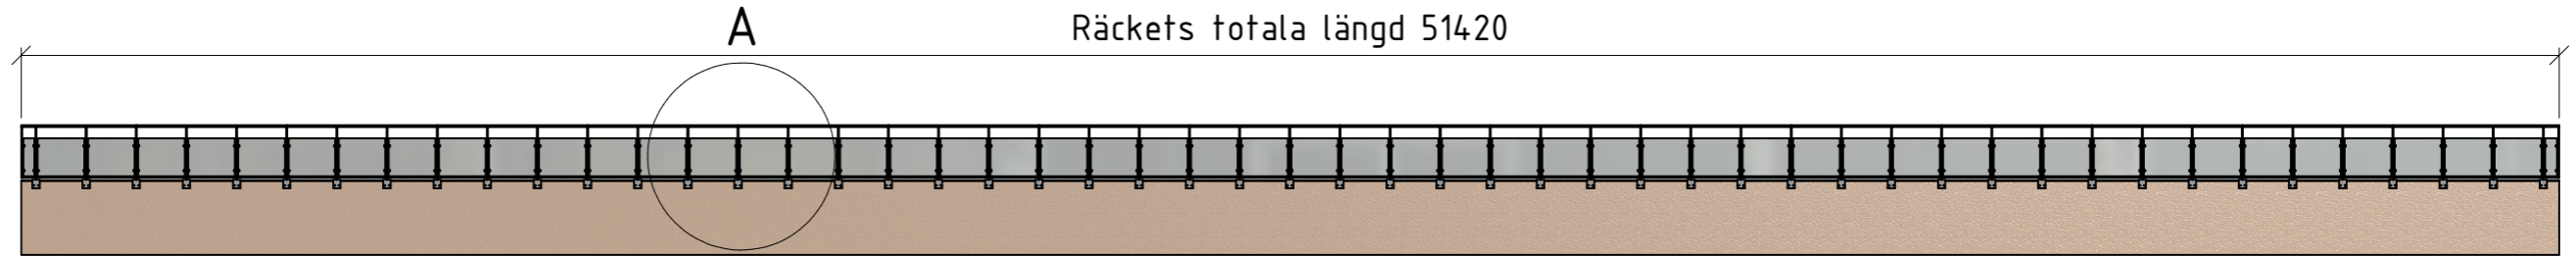

C (1 : 9)

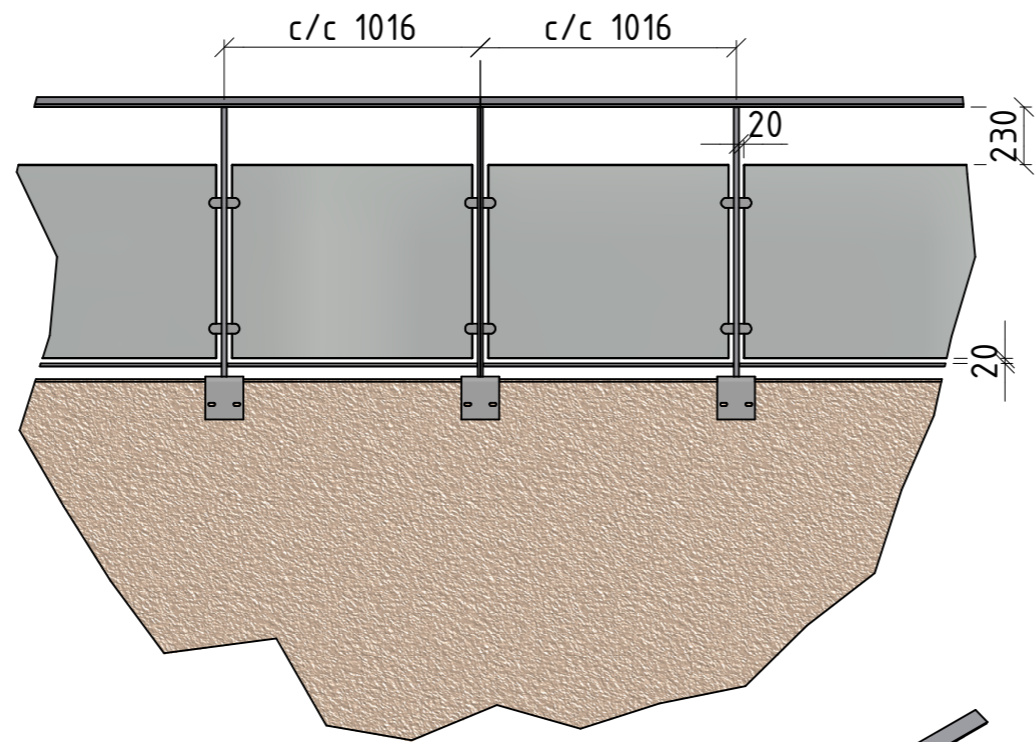


A (1 : 30)

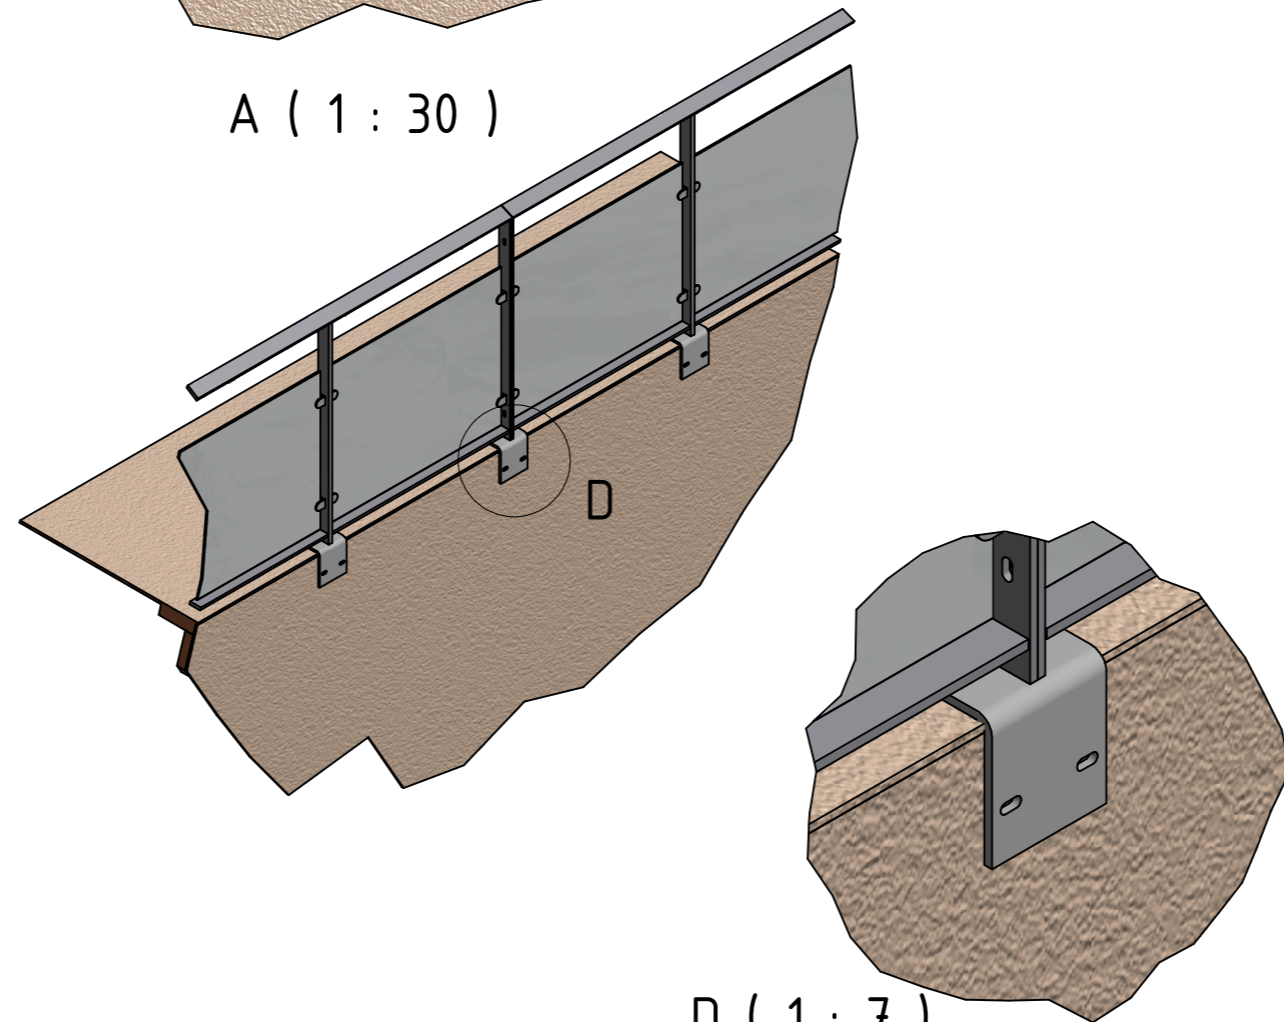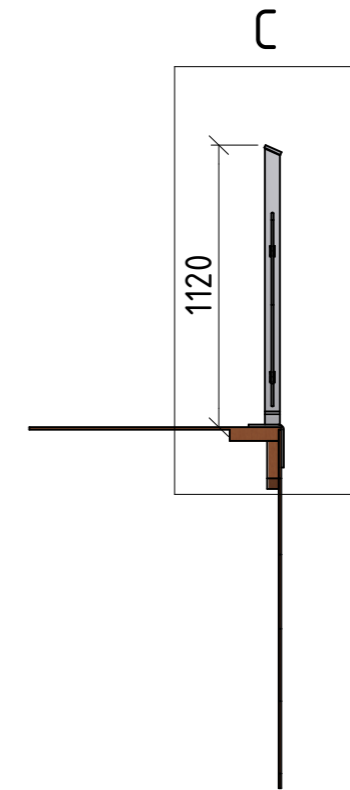

D (1 : 7)

Ytbehandling
Varmförsinkat

Po	An	Artikel	Längd	Vikt	Anmärkning
5		Footplate 140x170x10		0,43 kg	
4		Flatiron - 70x12	3048 mm	20,1 kg	
3		Flatiron - 60x20	1096 mm	10,18 kg	
2		Glas		6,42 kg	
1		Flatiron - 60x12	992 mm	5,61 kg	

 Rewot AB tel 0589 198 65 Box 121 fax 0589 198 85 732 22 Arboga info@rewot.se www.rewot.se		STATUS	
		Sammanställning förslag 1	
PROJEKTANSVARIG	DESIGN	LITT./DET.	
Per Gustavsson	C.E	ORIG. FORMAT	SKALA
	070-536 42 88	1 : 150	T409-S1
INTERNT NUMMER 409		PROJEKTNUMMER 409	DATUM 2013-08-23
BESTÄLLARE NCC			
PROJEKT Behrn Arena Räcke till Loger			
REV.			