



Residens Sannegården Göteborg
Balkong Lgh: 1103
Antal 1 st

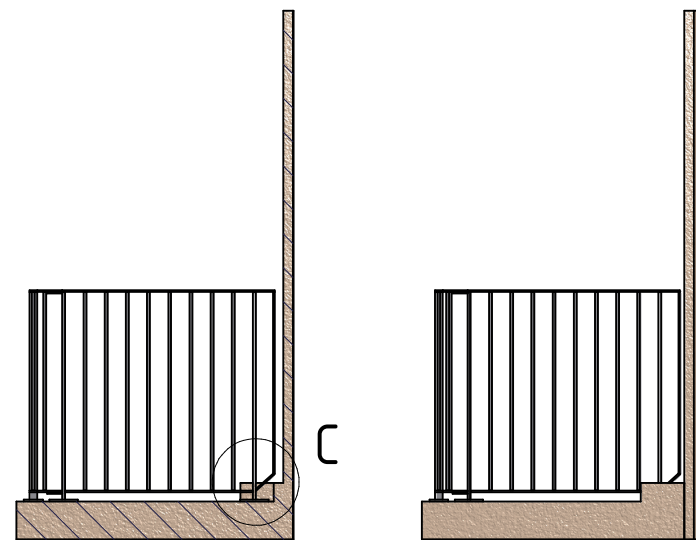


A-A (1 : 40)



Räcket avslutas med en vinkel
på det undre horisontella stålet
för att indvika hålkärlet samt
komma närmre vägg med räcket.

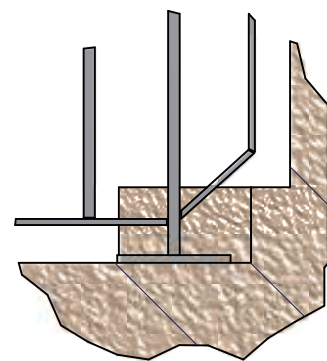

C (1 : 10)

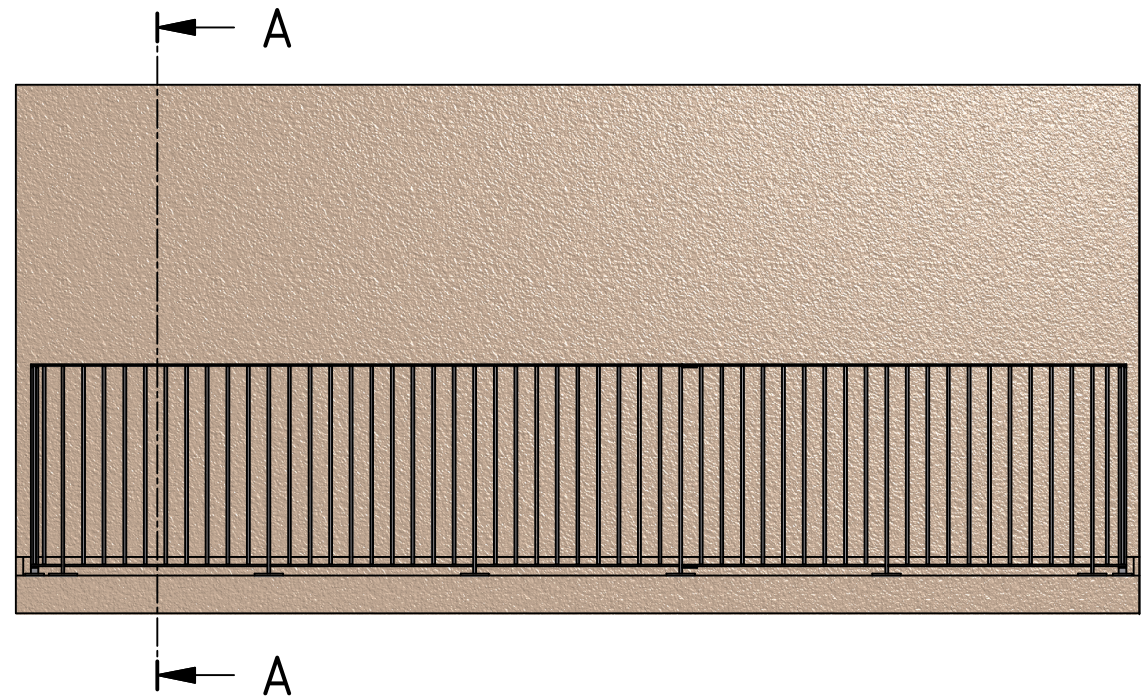


c/c indelningstolpar 1090mm i fronten

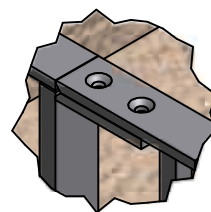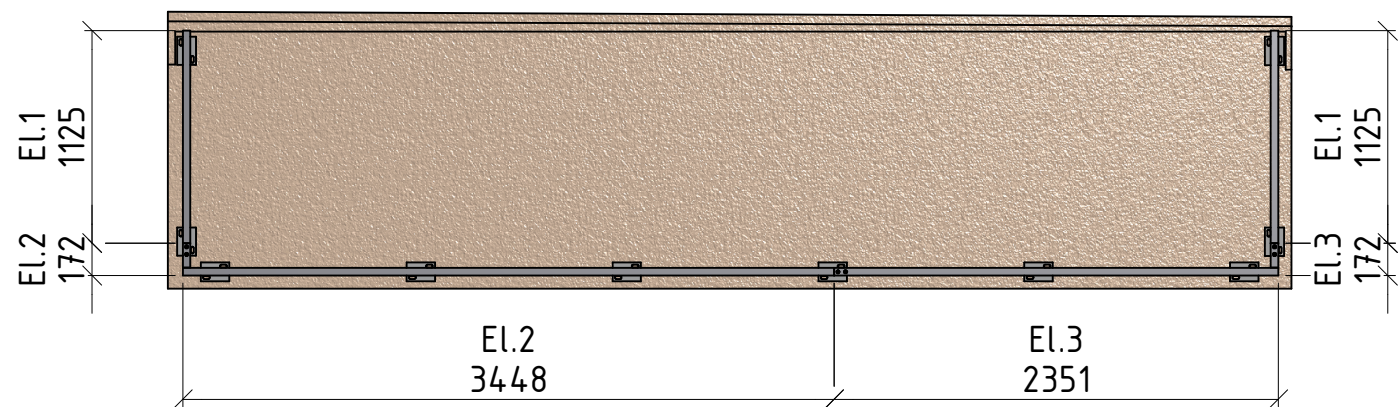

B (1 : 5)

För att öka stabiliteten i räcket och
få räcket att rätta upp sig bättre
har vi kompletterats med dubbla
försänkta hål i räcket anslutningarna.

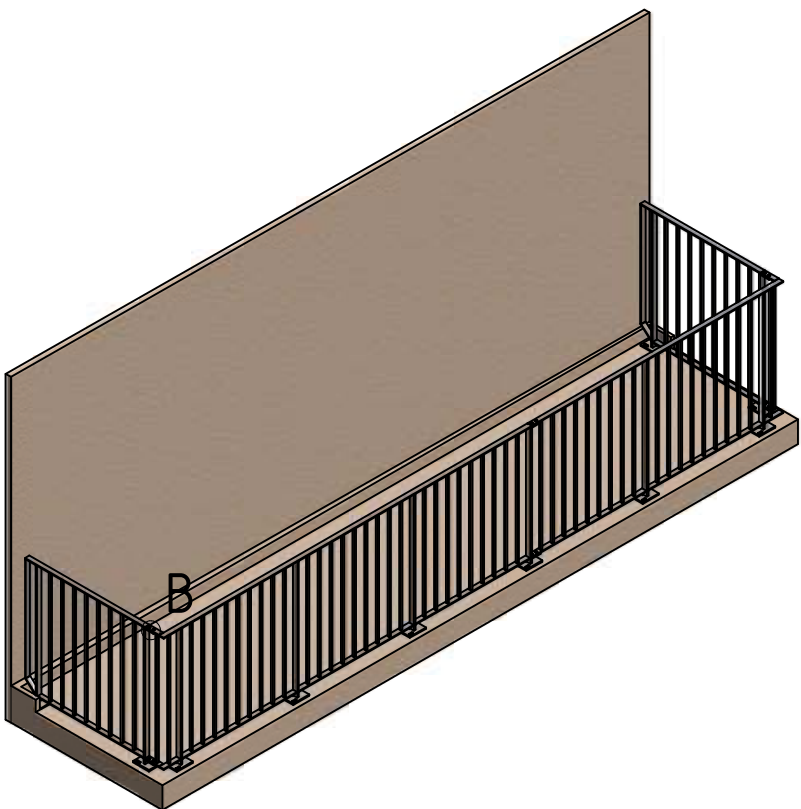

 REWOT AB Box 121 732 22 Arboga www.rewot.se		STATUS Projektering	
		INTERNT NUMMER 384	PROJEKTNUMMER 384
BESTÄLLARE Veidekke Entreprenad AB		DATUM 2013-02-11	
PROJEKT Residens Sannegården Göteborg Räcke till lägenhet 1103			
PROJEKTERINGSANSVARIG Christian Engberg	DESIGN C.E	LITT./DET.	
PROJEKTANSVARIG Christian Engberg	TELEFON 070-283 48 20	ORIG. FORMAT 1 : 40	SKALA 1 : 40
		RITNINGSNUMMER T384-Lgh1103	REV.