



Glas Till Skärmtak Hus 1

Glas 4mm Härdad Float -0,76 Folie- 4 mm Härdad Float  
screen tryck 10mmx10mm vita kvadrater. Mellanrum på alla sidor runt kvadraten är 5 mm

G1 vänster  
937x1188  
Antal 4st

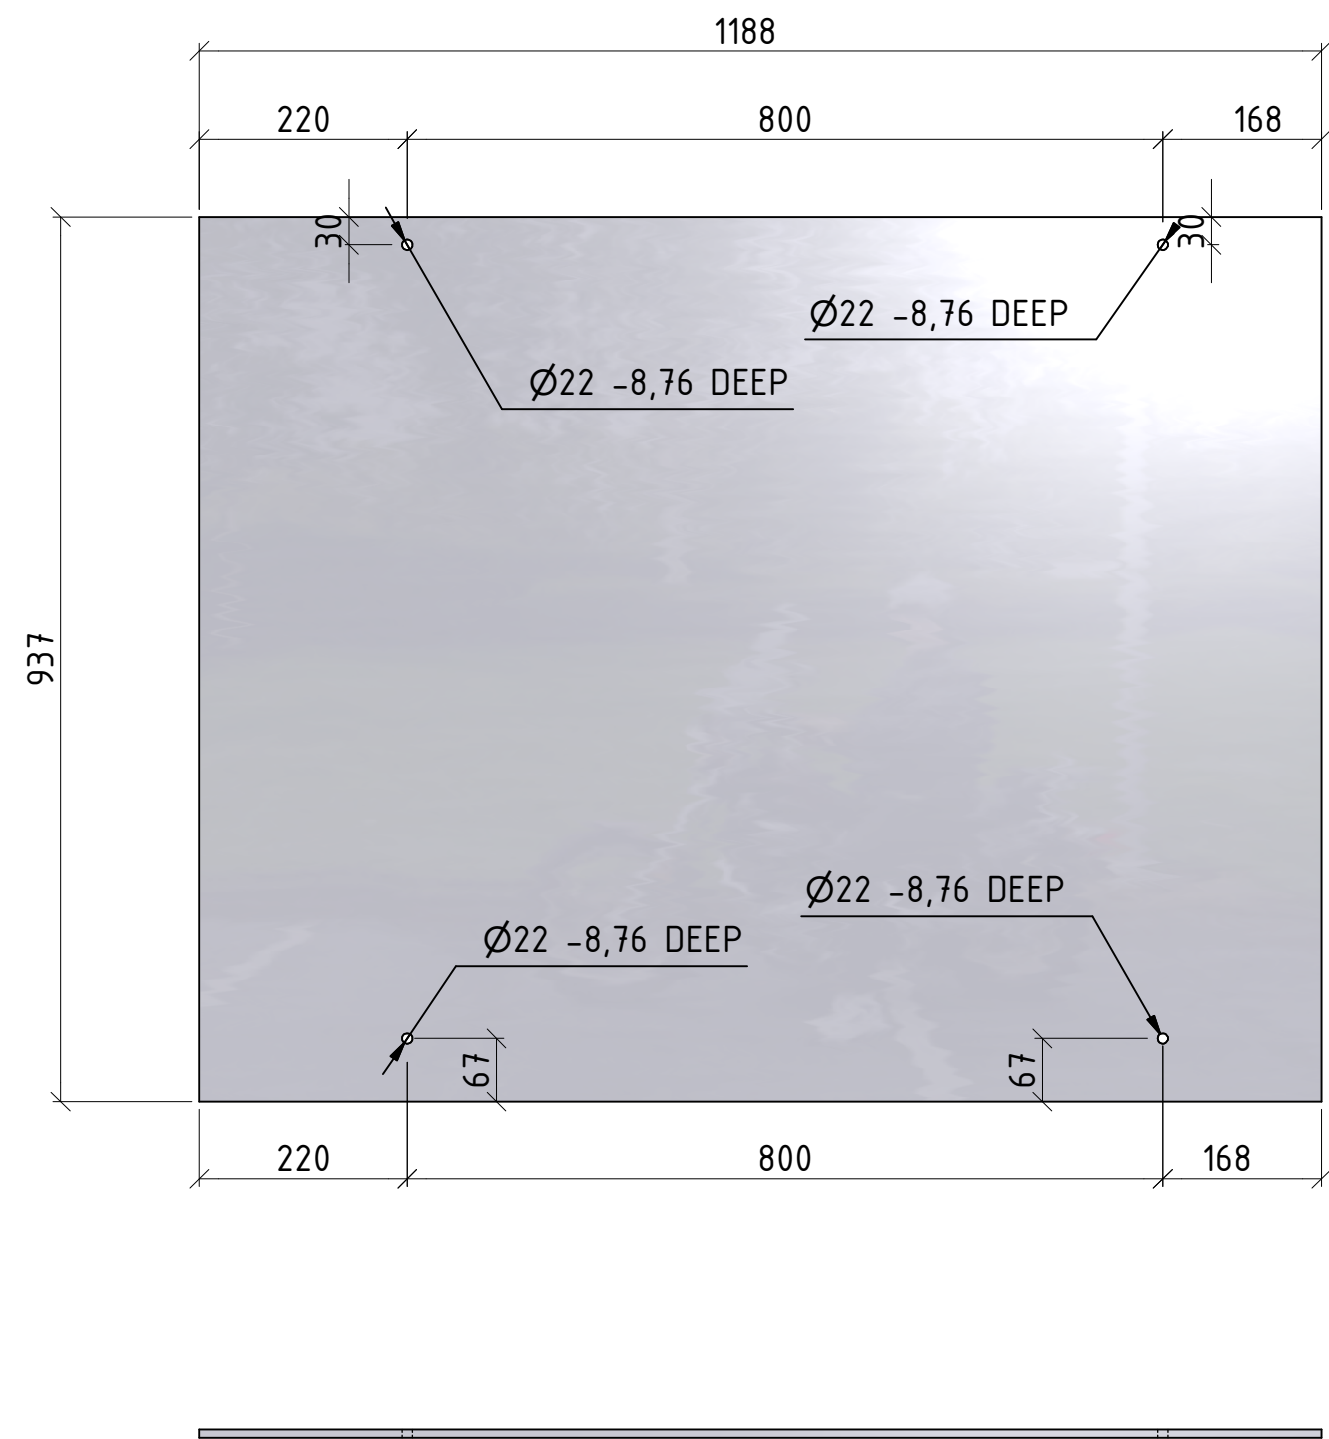

Glasen är ritade sett ovanifrån

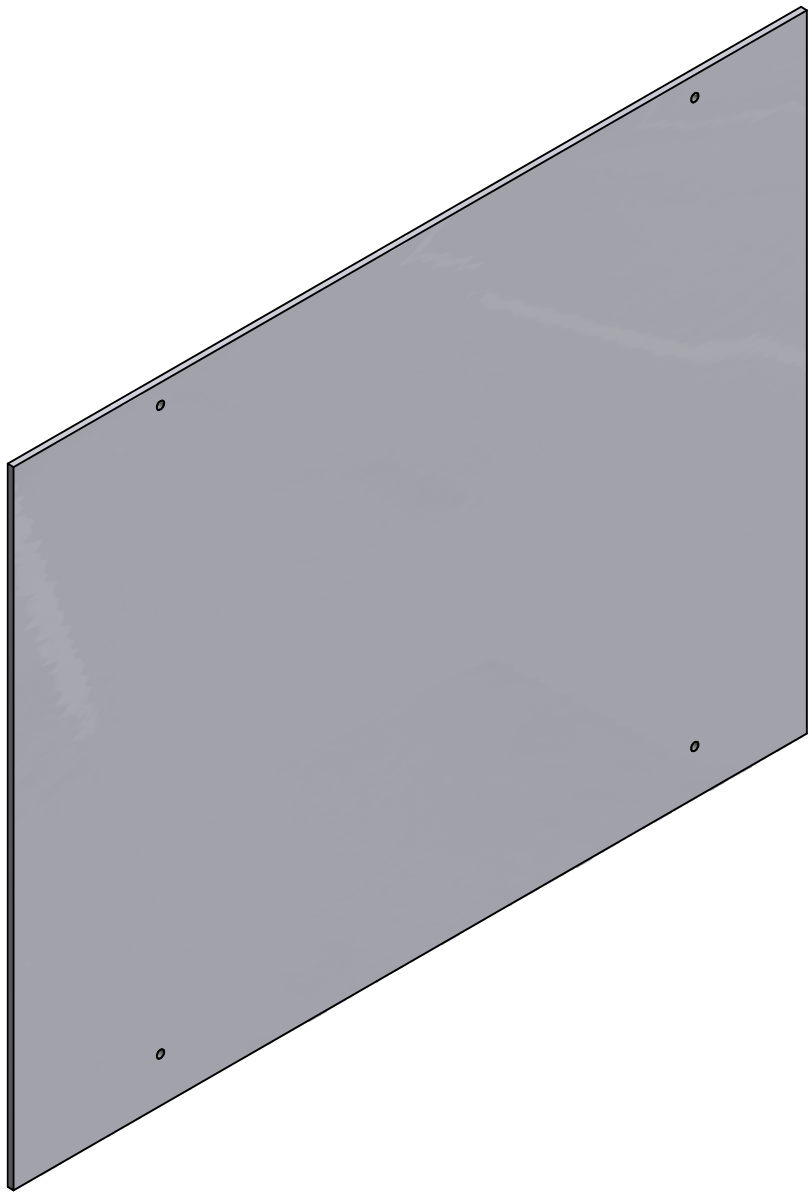

|   |  |                                                      |                                            |
|---|--|------------------------------------------------------|--------------------------------------------|
| <br><small>Rewot AB<br/>Box 121<br/>732 22 Arboga<br/>www.rewot.se</small> |  | STATUS<br>Tillverkning                               |                                            |
|   |  | INTERNT NUMMER<br>400                                | DATUM<br>2013-09-04                        |
| PROJEKTANSVARIG<br>Christian Engberg   |  | BESTÄLLARE<br>Rewot AB                               |                                            |
| DESIGN<br>C.E   |  | PROJEKT<br>Kviberg Kv. 6<br>Glas till Skärmtak hus 1 |                                            |
| TELEFON<br>070-283 48 20   |  | ORIG. FORMAT<br>1 : 8                                | SKALA<br>RITNINGSNUMMER<br>T400-G1-vänster |
|   |  | REV.                                                 |                                            |