Montage av skärmtak Entré hus 1 & Hus 2
Antal 4 st

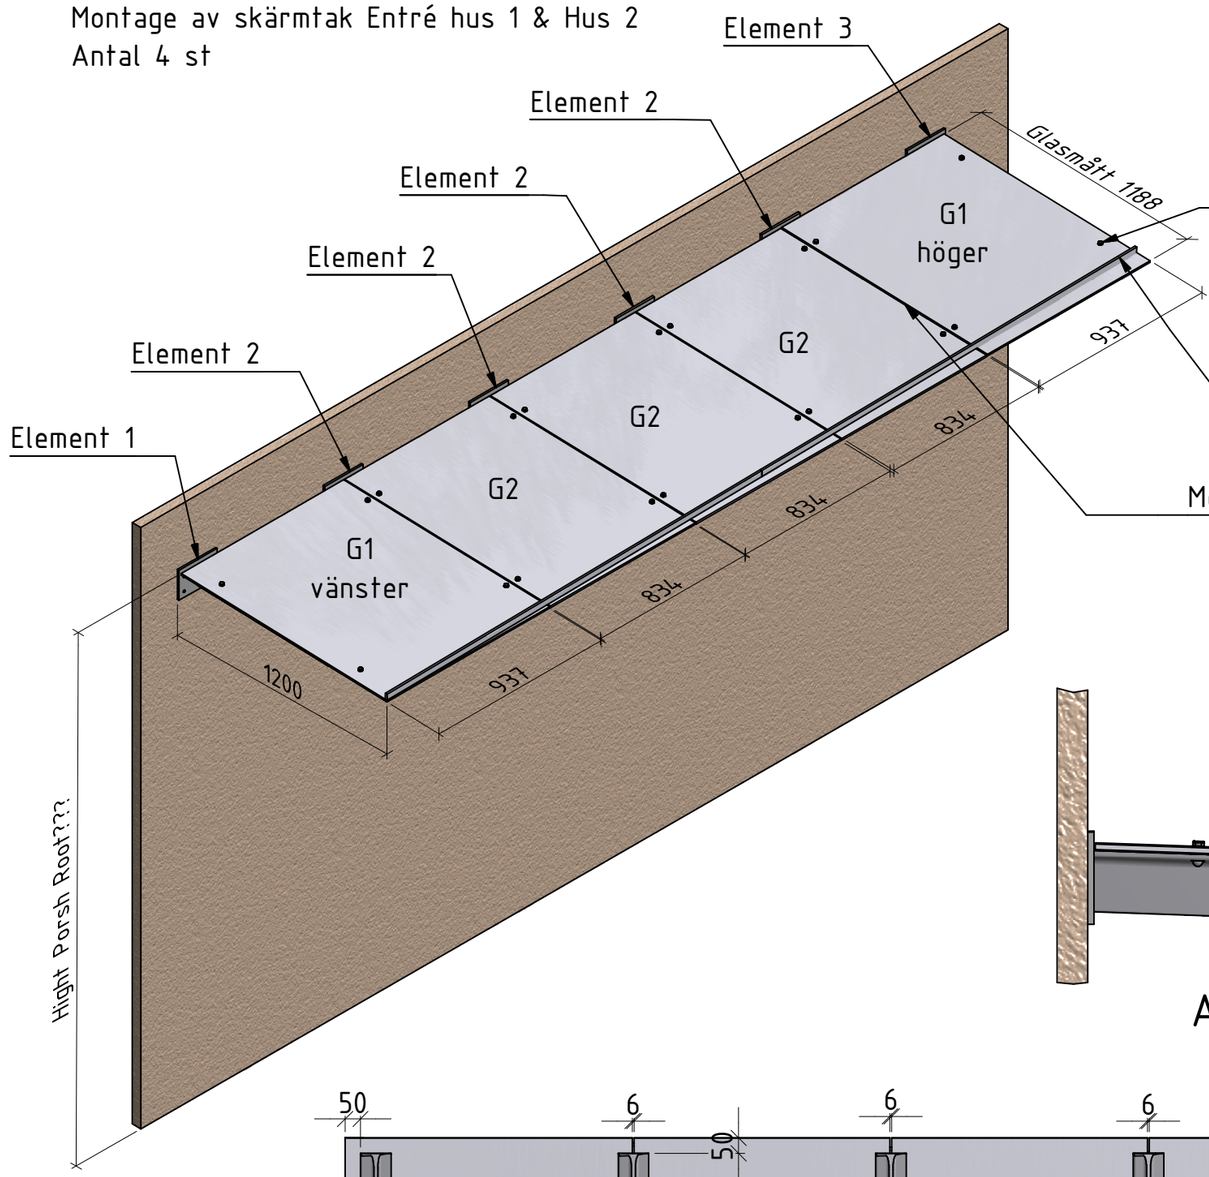

Distanser att anväda runt bult för att bulten ej skall komma i kontakt med glaset.
Bensinslag Biltema Artnr: 52463
innermått 10mm
yttermått 17mm

Avrinningslist limmas på plats med silicon

Mellanrum fylles i med silicon

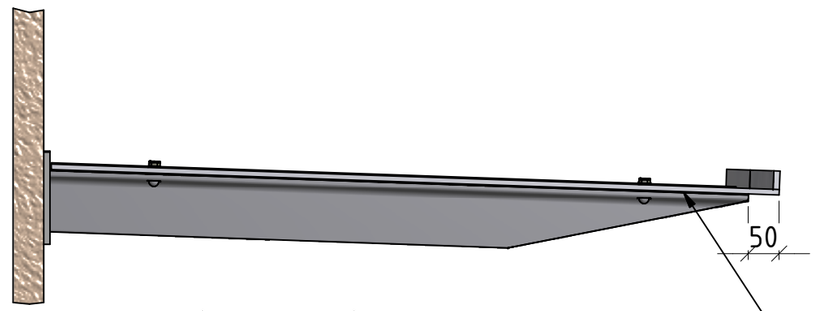

A (1 : 10)

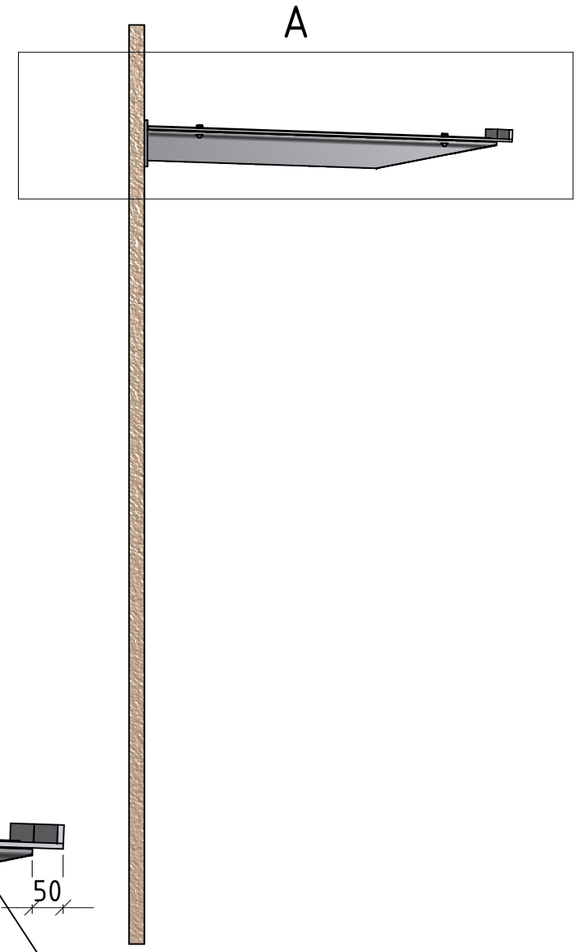

Gummi mellan glas och konsoller

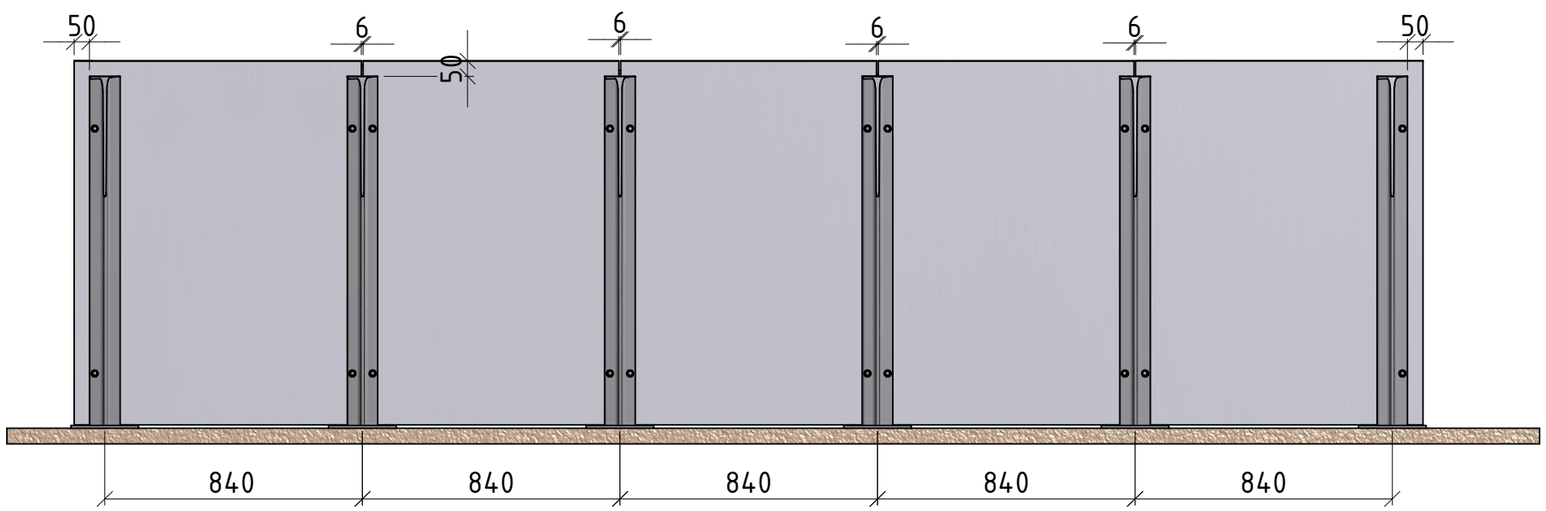

Sett under ifrån

Glas fästes med distanser genom glaset, sen plastbricka på båda sidor om glaset sen stålbricka och kupol

REWOT
Rewot AB
Box 121
732 22 Arboga
www.rewot.se
tel 0589 198 65
fax 0589 198 85
info@rewot.se

STATUS: Monatge			
INTERNT NUMMER: 400	PROJEKTNUMMER: 400	DATUM: 2013-09-04	
BESTÄLLARE: Skanska Sverige AB			
PROJEKT: Kviberg Kv. 6 Skärmtak Hus 1 & 2			
PROJEKTERINGSANSVARIG	DESIGN: C.E	LITT./DET.	
PROJEKTANSVARIG: Christian Engberg	TELEFON: 070-283 48 20	ORIG. FORMAT	SKALA: 1 : 20
RITNINGSNUMMER: T400-Skärmtak entre	REV.		